


Armação positiva das lajes do pavimento NIVEL 350

escala 1:50

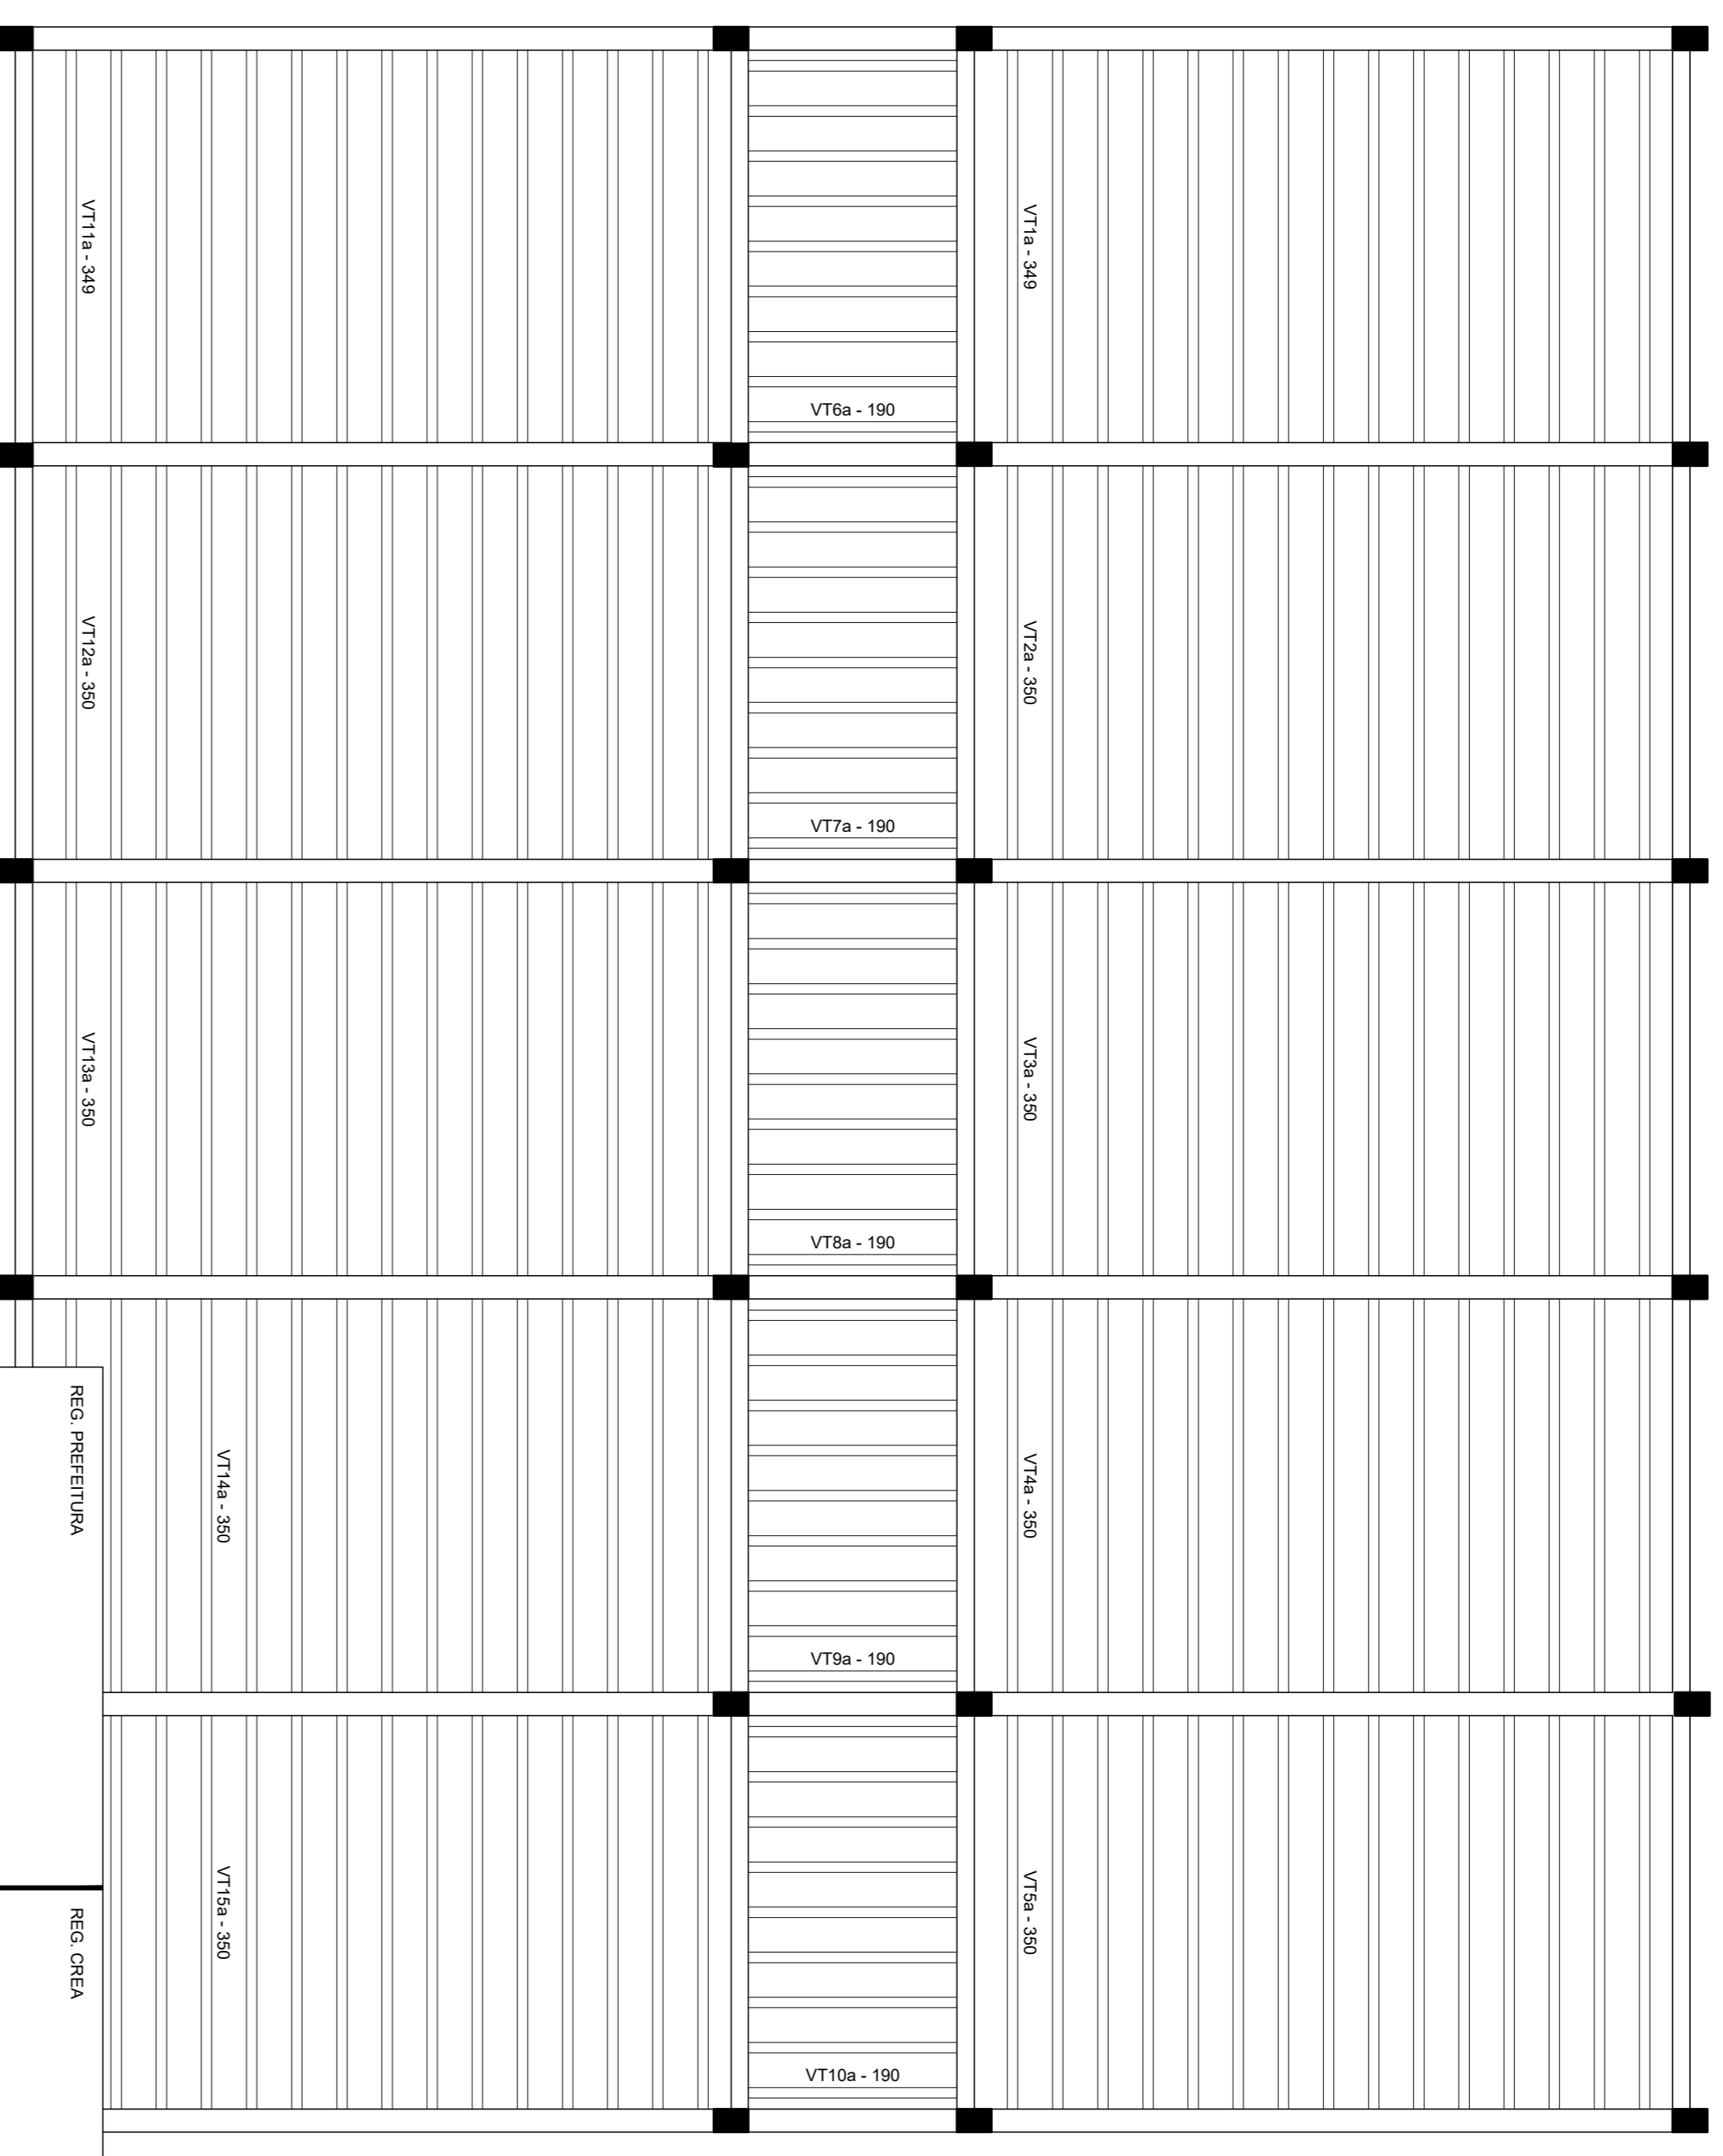

Planta de vigotas pré-moldadas

escala 1:50

REG. TELEFONE		REG. BOMBEIROS	
REG. PREFERENCIA		REG. GREJA	
<p><b>UNIVERSIDADE FEDERAL DO ACRE</b>  <b>PREFEITURA DO CAMPUS SEDE - PREFCAM</b>          CAMPUS UNIVERSITARIO - ROD. BR 364, KM 04 - DIST. INDUSTRIAL - RIO BRANCO - AC</p>			
<p><b>TITULO</b>  <b>BLOCO DE PÓS-GRADUAÇÃO</b></p>			
<p><b>PROJETO</b>  <b>LEVANTAMENTO ARQUITETÔNICO</b></p>			
<p><b>DESCRIÇÃO:</b>          ARQUITETURA DO BLOCO DE PÓS-GRADUAÇÃO          COM A ÁREA DE TOTAL DE 283,22 M2, SITUADO NO CAMPUS UNIVERSITARIO, BR 364,          KM 04, DISTRITO INDUSTRIAL, RIO BRANCO, ACRE</p>			
<p><b>PROPRIETARIO</b>          Fundação de Apoio e Desenvolvimento ao Ensino, Pesquisa          e Extensão Universitária</p>		<p><b>RESPONSÁVEL TÉCNICO</b>          José Guilherme Correa do Nascimento Freitas          Engenheiro Civil          CR-102.890</p>	
<p><b>ÁREAS</b>          BLOCO - 283,22 m²</p>	<p><b>CONTENIDO</b>          LAJES 2-2</p>	<p><b>DATA</b>          JUNHO 2022</p>	<p><b>ESCALA</b>          INDICADA</p>
<p><b>LOCAL</b>          RIO BRANCO - AC</p>			<p><b>PRIMEIROS</b>  <b>6/8</b></p>